SEZIONE TIPO 1A

Sezione longitudinale scala 1:20

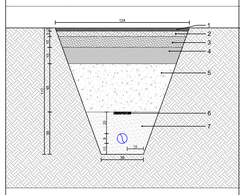

SEZIONE TIPO 1B

Sezione longitudinale scala 1:20

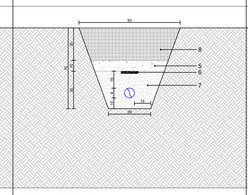

SEZIONE TIPO 2A

Sezione longitudinale scala 1:20

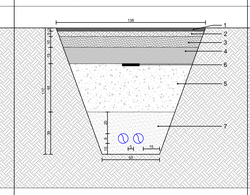

SEZIONE TIPO 2B

Sezione longitudinale scala 1:20

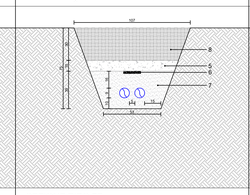

SEZIONE TIPO 2C

Sezione longitudinale scala 1:20

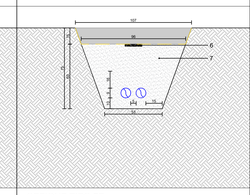

SEZIONE TIPO 3A

Sezione longitudinale scala 1:20

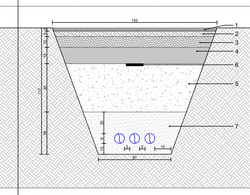

SEZIONE TIPO 4A

Sezione longitudinale scala 1:20

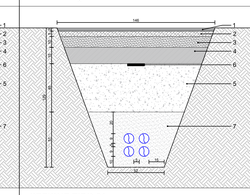

SEZIONE TIPO 5A

Sezione longitudinale scala 1:20

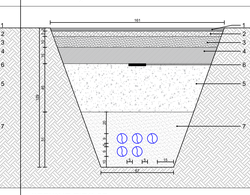

SEZIONE TIPO 6A

Sezione longitudinale scala 1:20

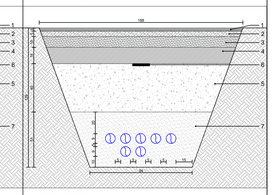

SEZIONE TIPO 7A

Sezione longitudinale scala 1:20

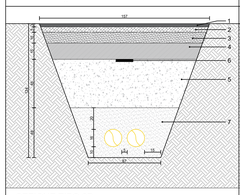

SEZIONE TIPO 7B

Sezione longitudinale scala 1:20

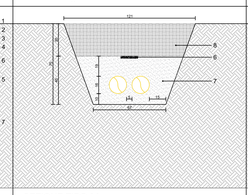

SEZIONE TIPO 7C

Sezione longitudinale scala 1:20

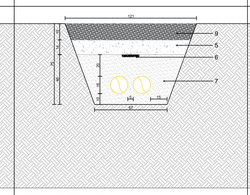

SEZIONE TIPO 7D

Sezione longitudinale scala 1:20

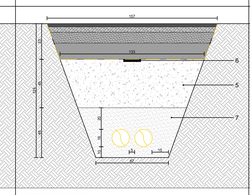

SEZIONE TIPO 7E

Sezione longitudinale scala 1:20

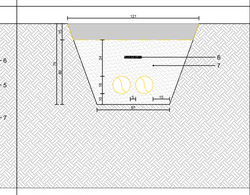

SEZIONE TIPO 7F

Sezione longitudinale scala 1:20

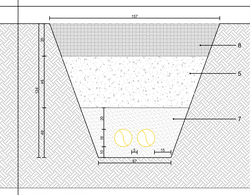

SEZIONE TIPO 8A

Sezione longitudinale scala 1:20

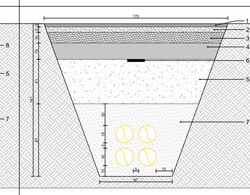

SEZIONE TIPO 8B

Sezione longitudinale scala 1:20

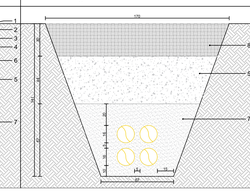

SEZIONE TIPO 8C

Sezione longitudinale scala 1:20

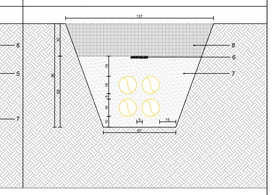

SEZIONE TIPO 8D

Sezione longitudinale scala 1:20

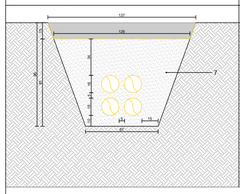

SEZIONE TIPO 9A

Sezione longitudinale scala 1:20

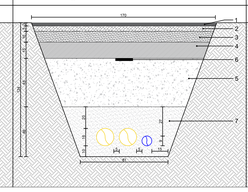

SEZIONE TIPO 9B

Sezione longitudinale scala 1:20

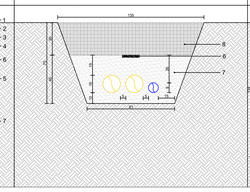

SEZIONE TIPO 10A

Sezione longitudinale scala 1:20

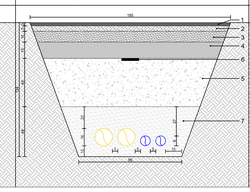

SEZIONE TIPO 10B

Sezione longitudinale scala 1:20

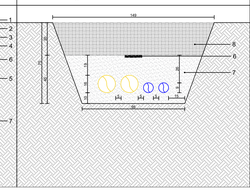

SEZIONE TIPO 10C

Sezione longitudinale scala 1:20

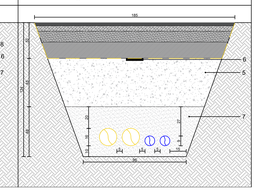

SEZIONE TIPO 11A

Sezione longitudinale scala 1:20

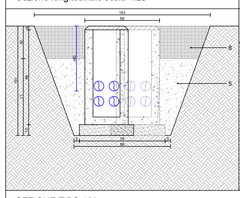

SEZIONE TIPO 11B

Sezione longitudinale scala 1:20

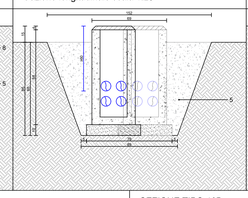

SEZIONE TIPO 12A

Sezione longitudinale scala 1:20

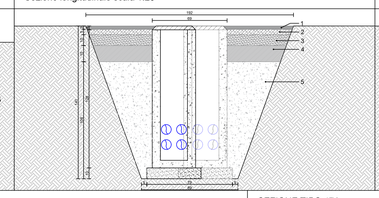

SEZIONE TIPO 13A

Sezione longitudinale scala 1:20

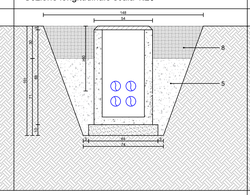

SEZIONE TIPO 14A

Sezione longitudinale scala 1:20

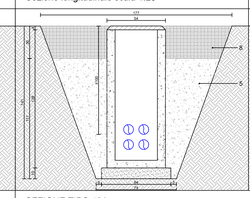

SEZIONE TIPO 14B

Sezione longitudinale scala 1:20

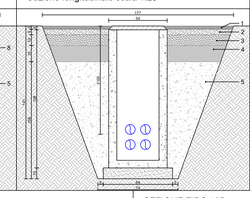

SEZIONE TIPO 14C

Sezione longitudinale scala 1:20

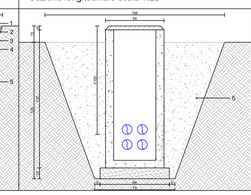

SEZIONE TIPO 15A

Sezione longitudinale scala 1:20

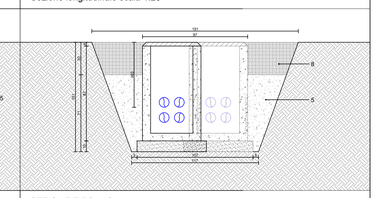

SEZIONE TIPO 16A

Sezione longitudinale scala 1:20

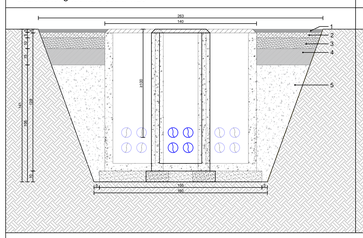

SEZIONE TIPO 16B

Sezione longitudinale scala 1:20

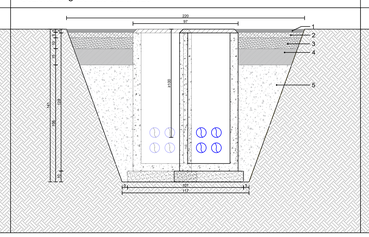

SEZIONE TIPO 17A

Sezione longitudinale scala 1:20

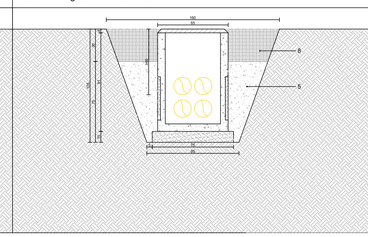

SEZIONE TIPO 18A

Sezione longitudinale scala 1:20

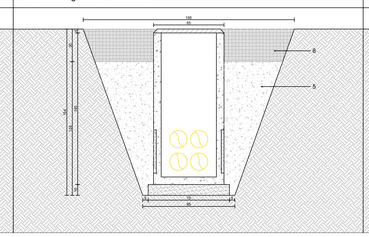

SEZIONE TIPO 18B

Sezione longitudinale scala 1:20

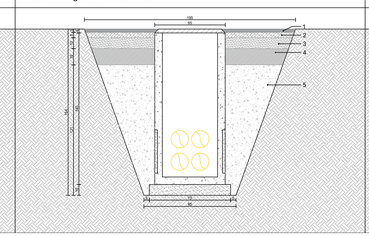

SEZIONE TIPO 18C

Sezione longitudinale scala 1:20

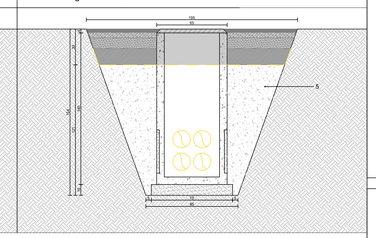

SEZIONE TIPO 19A

Sezione longitudinale scala 1:20

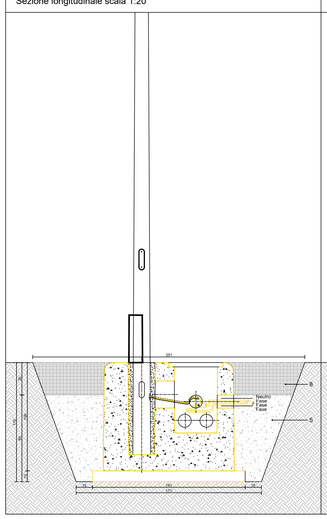

SEZIONE TIPO 19B

Sezione longitudinale scala 1:20

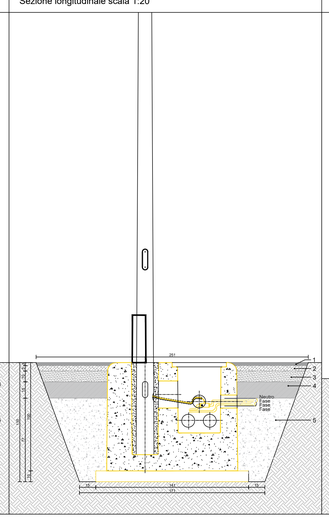

SEZIONE TIPO 19C

Sezione longitudinale scala 1:20

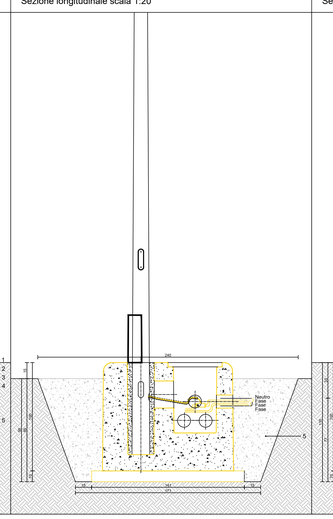

SEZIONE TIPO 19D

Sezione longitudinale scala 1:20

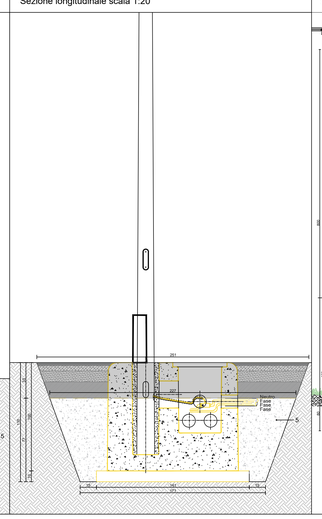

SEZIONE TIPO PARCHEGGI

Scala 1:50

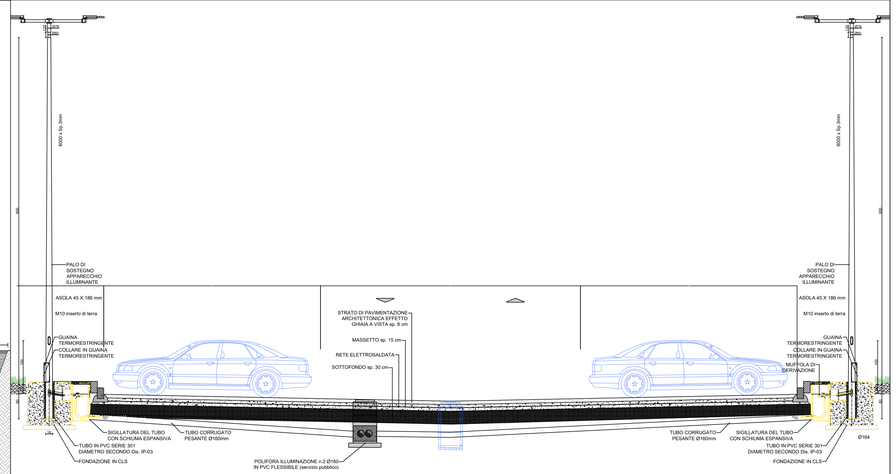

LEGENDA

1. Strato di usura
2. Binder
3. Strato di base
4. Strato di fondazione
5. Reinterro con materiale di risulta a bassa granulometria
6. Nastro in PVC bianco - rosso
7. Letto di posa e ricoprimento in sabbia
8. Terreno vegetale
9. Materiale inerte tipo tout venant

(1) Cavidotto phi 90

(1) Cavidotto phi 160

FSC Fondo per lo Sviluppo e la Coesione

Presidenza del Consiglio dei Ministri – Ministero per gli Affari Europei, il Sud, le Politiche di Coesione e il PNRR

Ministero dell'Ambiente e della Sicurezza Energetica

Finanziato dall'Unione europea NextGenerationEU

MEF Ministero dell'Economia e delle Finanze

MINISTERO DELL'INTERNO

Ministero delle Infrastrutture e dei Trasporti

MINISTERO DEL TURISMO

REGIONE CALABRIA

MIMS Ministero delle Infrastrutture e della mobilità sostenibili

INVITALIA L'AGENZIA PER LO SVILUPPO

Aggiudicazione servizio di ingegneria e architettura dell'Agenzia nazionale per l'attrazione degli investimenti e lo sviluppo d'impresa S.p.A. "Invitalia" in qualità di CENTRALE DI COMMITTENZA prot. n. 0205738 del 06.09.2023

ENAC ENTE NAZIONALE DEI L'AVIAZIONE CIVILE

AEROPORTO CIVILE DI LAMEZIA TERME (CZ)

SACAL Società Aeroportuale Calabrese

REGOLAMENTO (UE) 139/2014 - CERTIFICAZIONE AEROPORTO E REGOLAMENTO (UE) 2015/1998

A.U. - Accountable Manager	Maintenance Manager	CIRCOLARE ENAC APT-16
Dott. Marco FRANCHINI	Ing. Filippo MALAFARINA	Post Holder Progettazione Ing. Stefania RAIMONDO

S.A.CAL. S.p.A. Società Aeroportuale Calabrese

PROGETTAZIONE ESECUTIVA
(Codice Appalti D. Lgs 50/2016)

Progetto: *"Riqualifica della viabilità e delle aree di sosta"* dell'aeroporto di Lamezia Terme - CIS L03.
-CIG: 9906072D35; CUP: H84G22000040009
Contratto Istituzionale di sviluppo *"CIS Volare"*
Ambito di intervento: Trasporti e mobilità sostenibili - Fondi CIS scheda L03
CONTRATTO SIA SACAL prot. n. n. 0072024/RCA
PSA (Masterplan 2012-2027) approvazione ENAC nota n.107905 del 24.10.2017
ENAC "Scheda A" - L03 - parcheggi e viabilità

PROGETTISTA DELL'OPERA
Ing. Andrea Benincasa di Caravacio

GEOLOGI
Dott. Geol. Gianluigi Mazzilli - Dott. Geol. Pierluigi Arbore

COORDINATORE DELLA SICUREZZA IN FASE DI PROGETTAZIONE
Geom. Salvatore Cipolla

BIM MANAGER
Arch. Marcella Blasi

RESPONSABILE UNICO DEL PROCEDIMENTO
Ing. Matteo Maestrovanni

ORDINE DEGLI INGEGNERI DELLA PROVINCIA DI CATANZARO
Dott. Ing. R. ANDREA BENINCASA di CARAVACIO
Sez. A n. 1441

Nemesis Ingegneria Srl
Via P. Togliatti 6 - Torino
NEMESIS INGEGNERIA

Ingegneri Guadagnuolo & Partners Srl
Via A. Colacilla 19 - Lamezia Terme (CZ)
I&G INGEGNERI GUADAGNUOLO & PARTNERS

SIGEA Srl
Via Savonarola 9 - Corato (BA)
SIGEA

Ing. Andrea Benincasa di Caravacio
Ing. Cristina Aiasa
Geom. Salvatore Cipolla
Ing. Elisa Cappuccio
Ing. Fabio Sozzichiarro
Geom. Juri Salza

Ing. Alessandro Guadagnuolo
Ing. Luigi Guadagnuolo

Dott. Geol. Gianluigi Mazzilli
Dott. Geol. Pierluigi Arbore

OGGETTO ELABORATO

PARTICOLARI COSTRUTTIVI

Approvazione ENAC

Riferimento Elaborato	Data	Scala	Codice elaborato	Rev.
	DICEMBRE 2025	varie	P E T 0 0 I M 0 0 I M P S T 0 2	B

REVISIONI					
C					
B	DICEMBRE 2025	REVISIONE	L. GUADAGNUOLO	A. GUADAGNUOLO	A. BENINCASA
A	GIUGNO 2025	PRIMA EMISSIONE	L. GUADAGNUOLO	A. GUADAGNUOLO	A. BENINCASA
REV.	DATA	DESCRIZIONE	REDATTO	CONTROLLATO	APPROVATO